

# מרכז לוגיסטי קיבוץ נגבה







סמל מצב מוצע	
	גבול תוכנית
	דרך/מחיצה לביטול
	או ברז
	גבול תא שטח
	חשייה
	קרקע חקלאית
	פרטי פתוח
	דרך מאשיית
	דרך מוצעת
	חניון
	מבנה
	דומה מספר הדרך קווי ברזן רוחב הדרך
	מספר תא שטח
	גבול גוש ומספרו
	גבול חלקה ומספרה



# המגרש:


- שטח המגרש: 22,199 מ"ר
- גו"ח 2863/5
- מגרש מס' 11

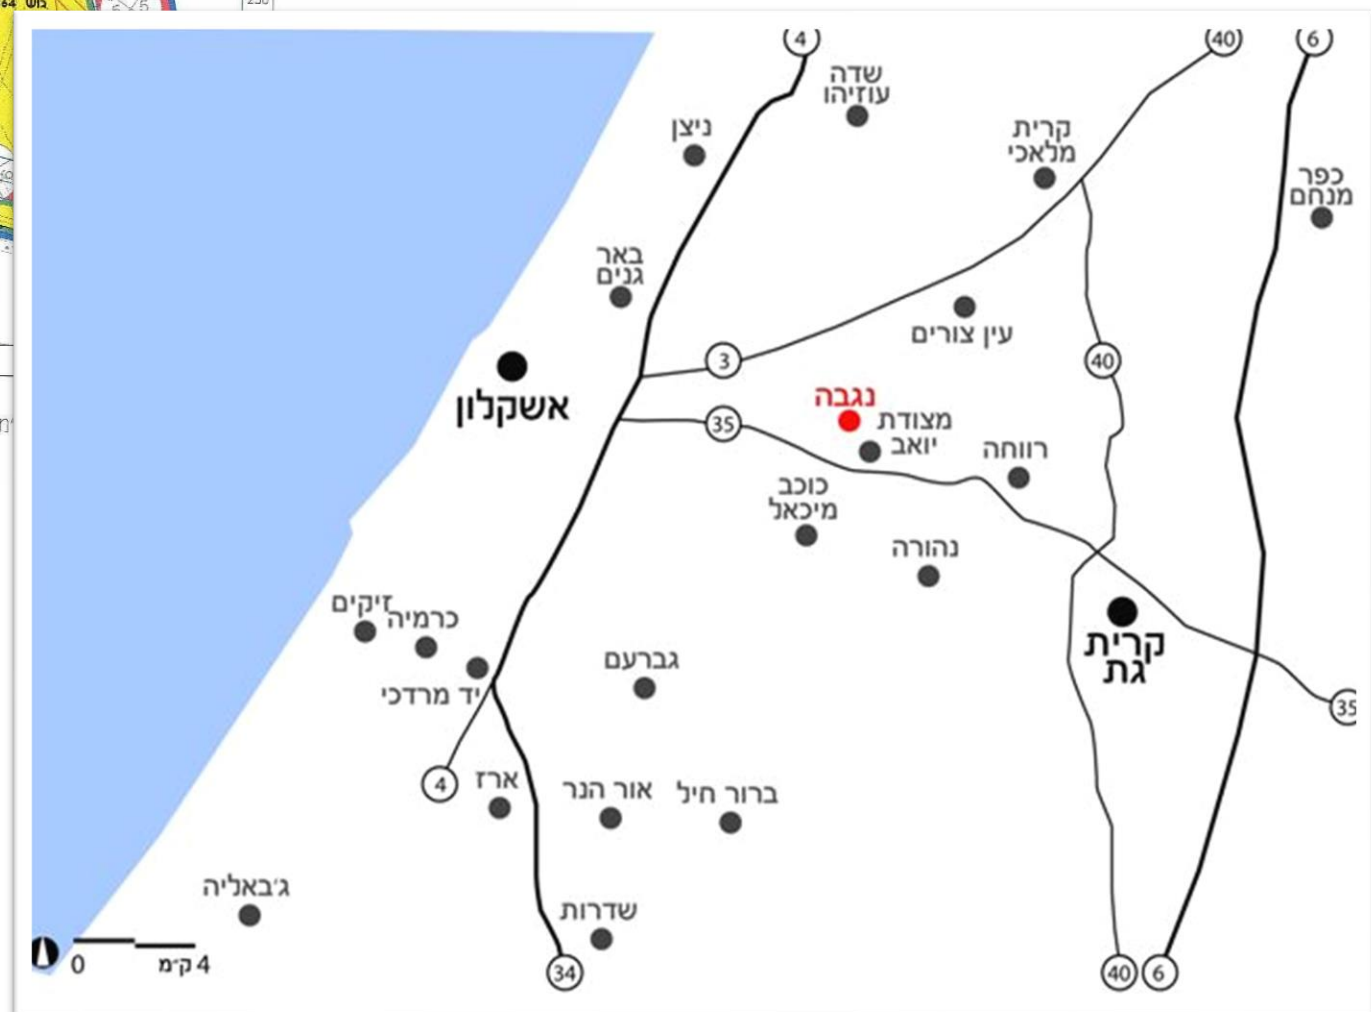



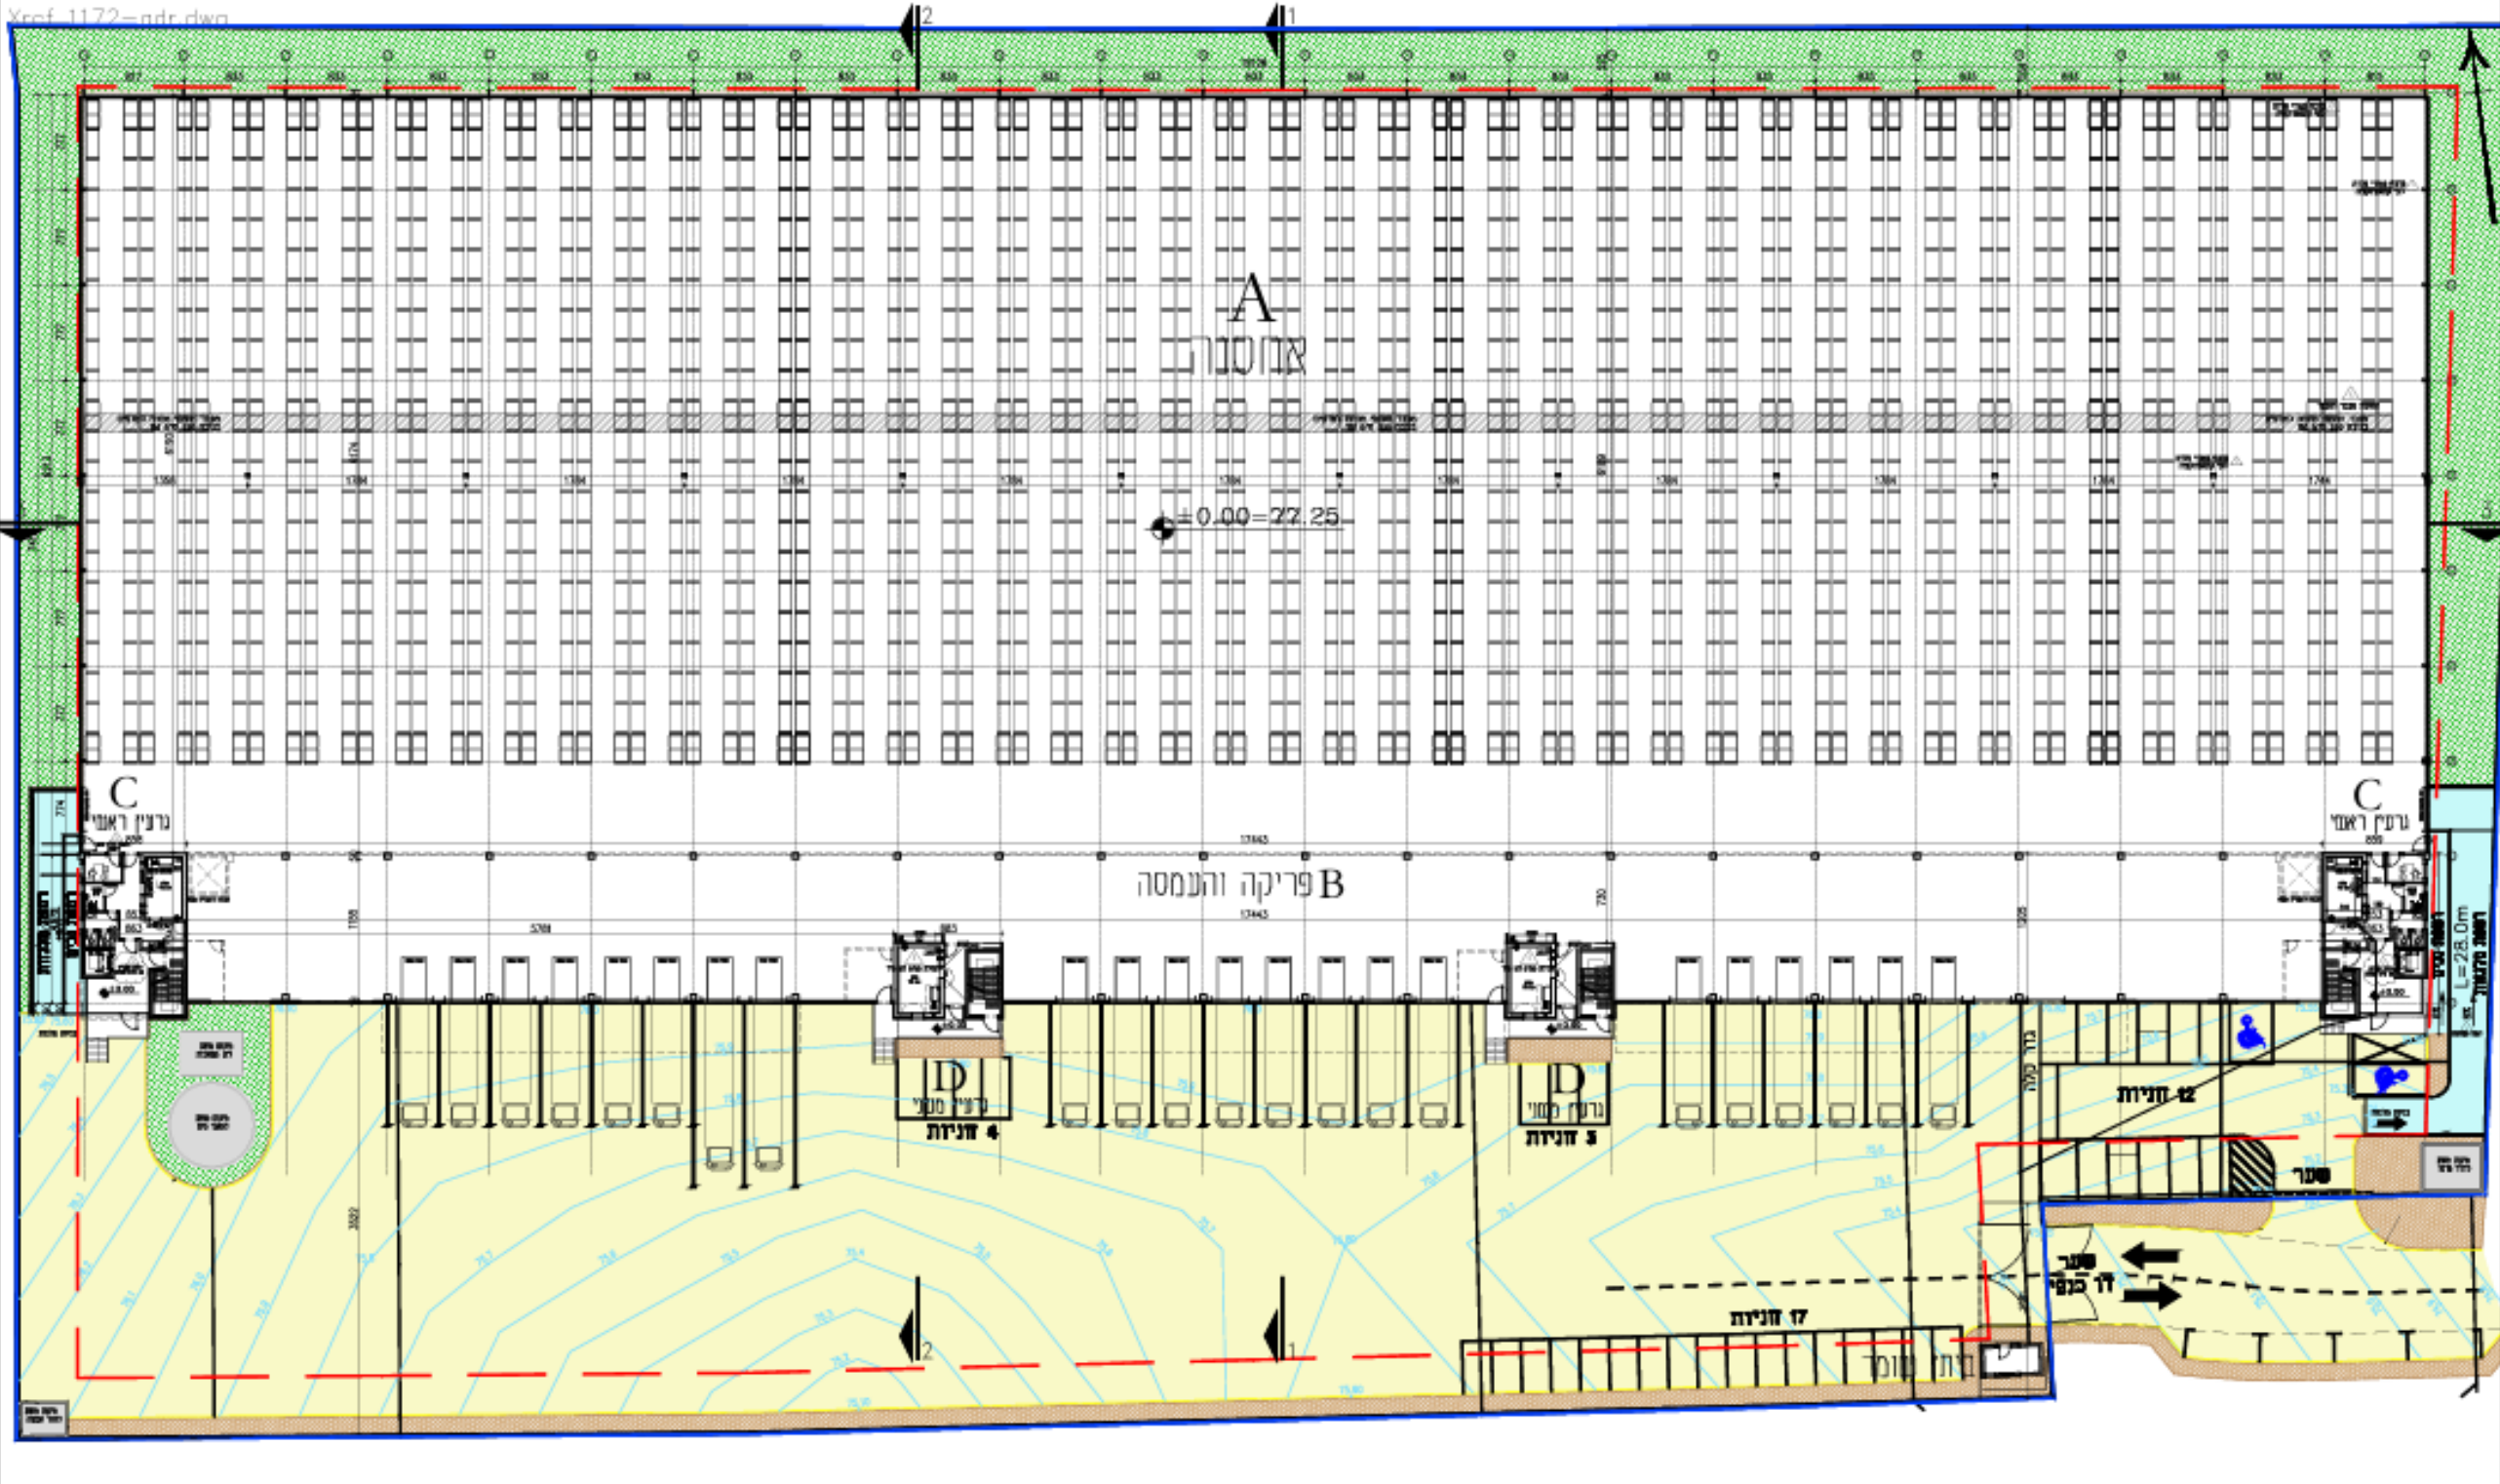

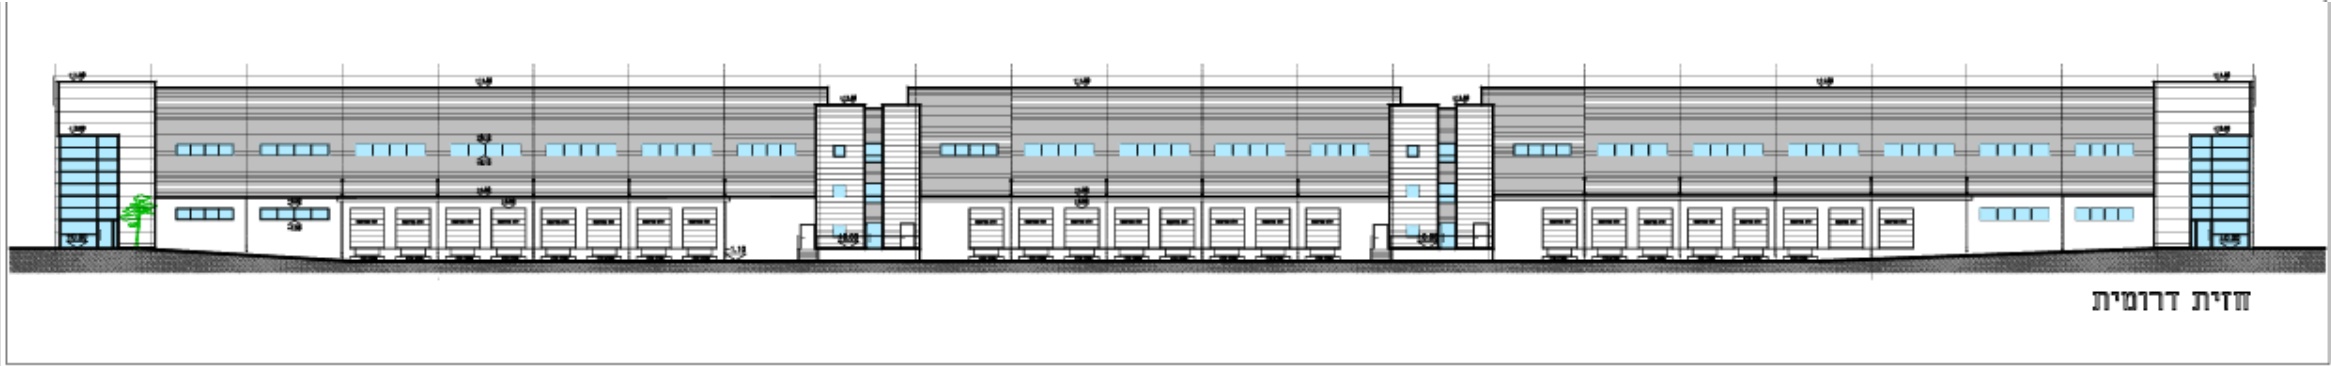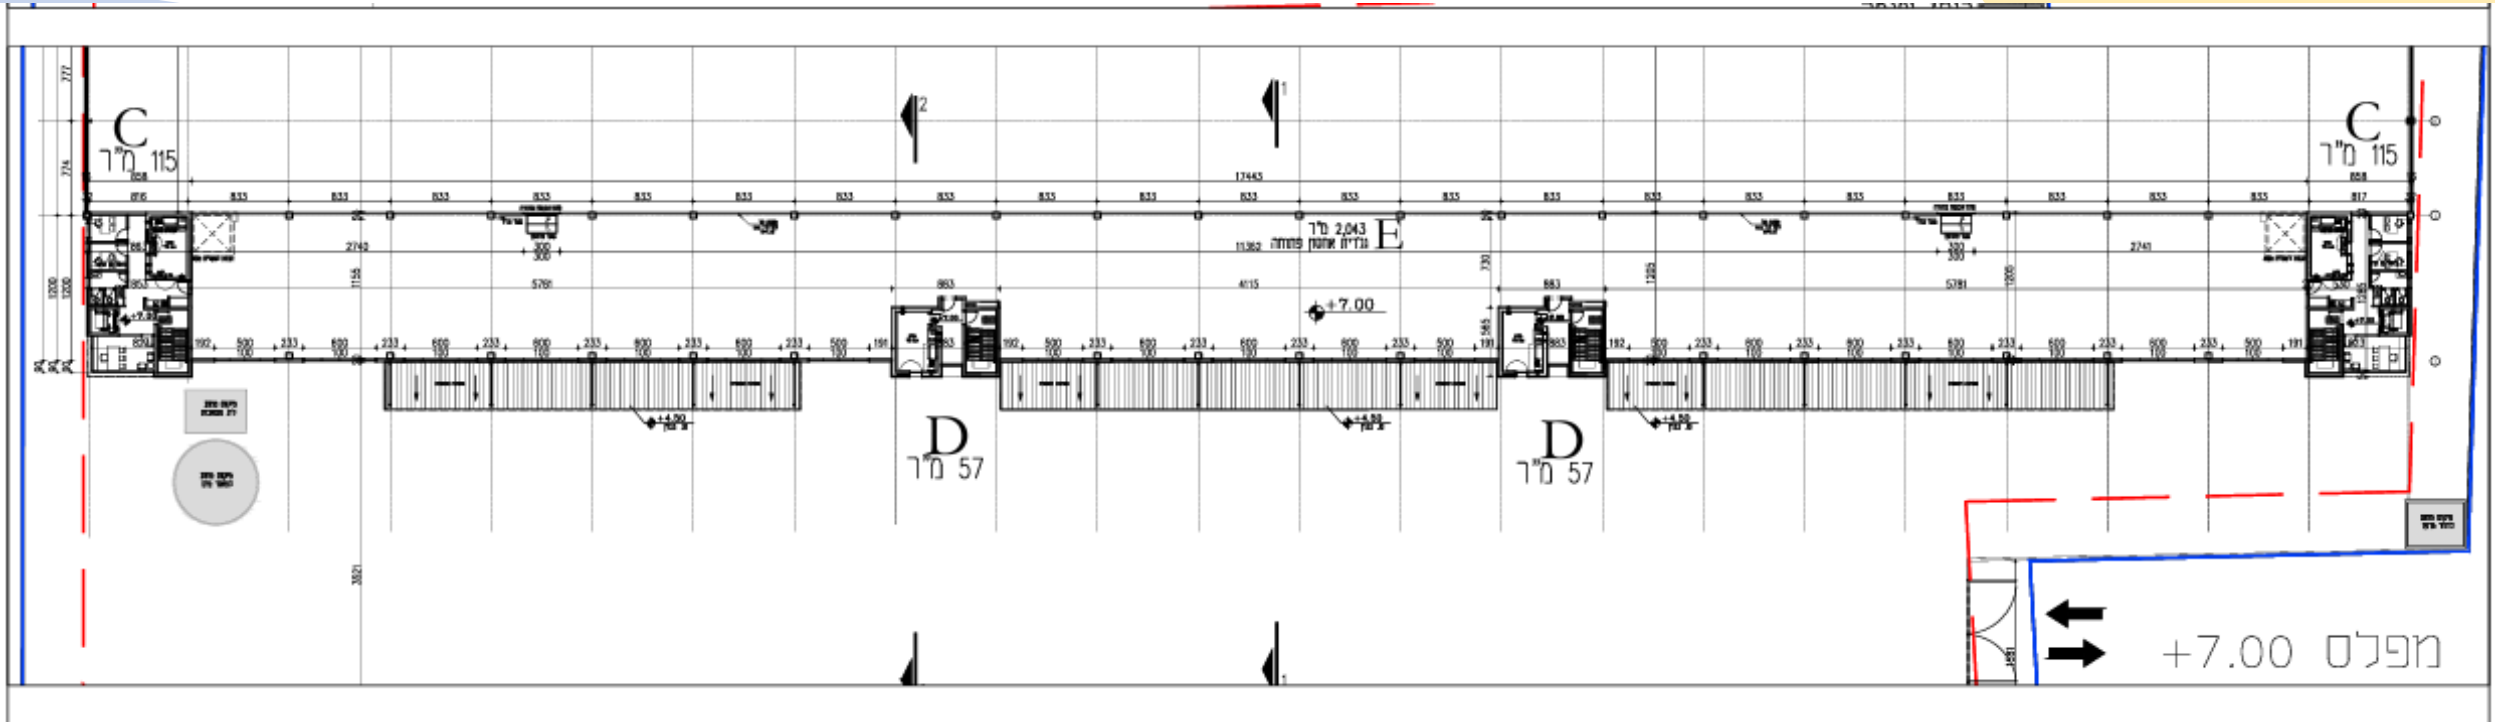

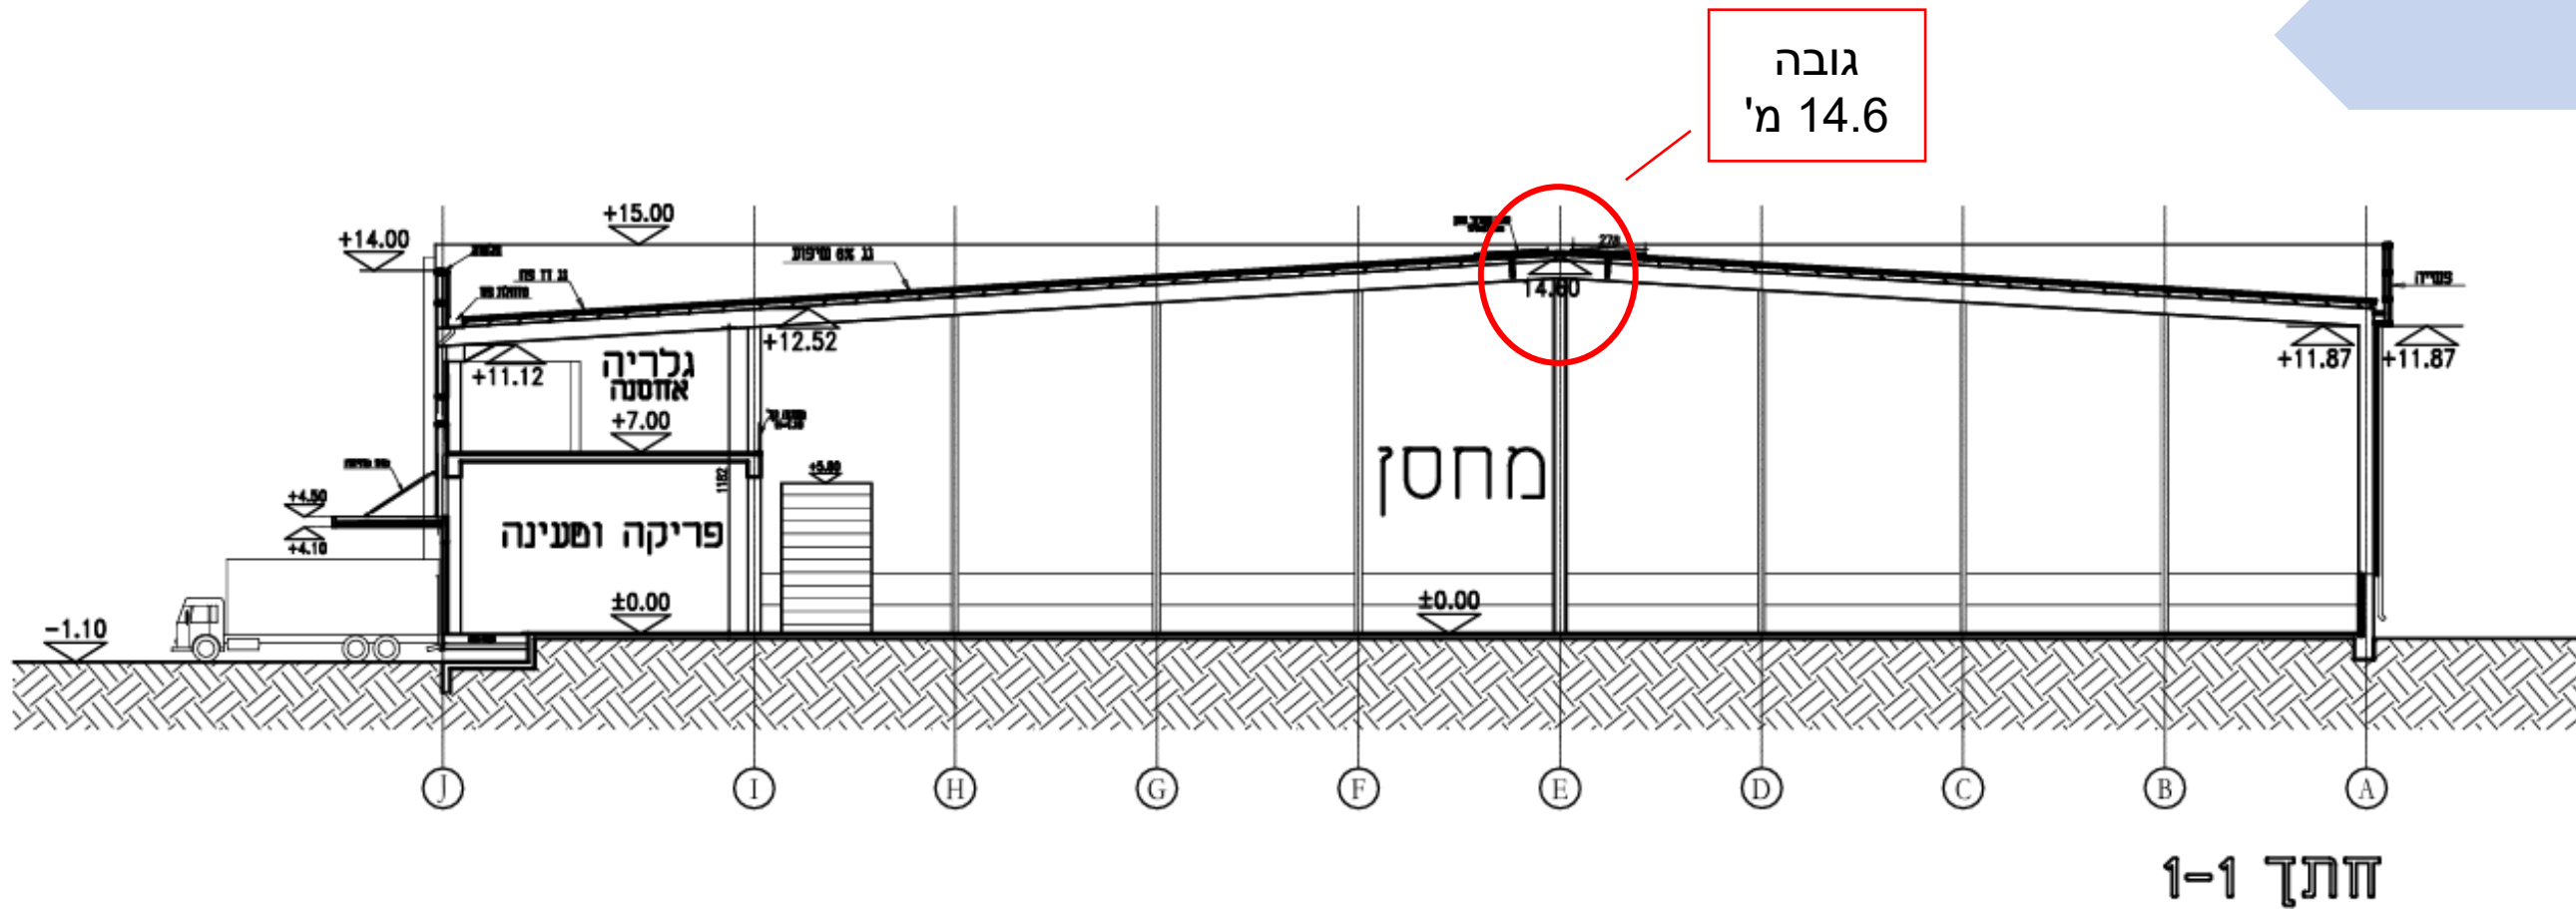

סה"כ במ"ר	גלריית אחסנה	אזור רווחה ומשרדים	אחסנה	מפלים
17,021	2,043	1,032	13,946	סה"כ

